



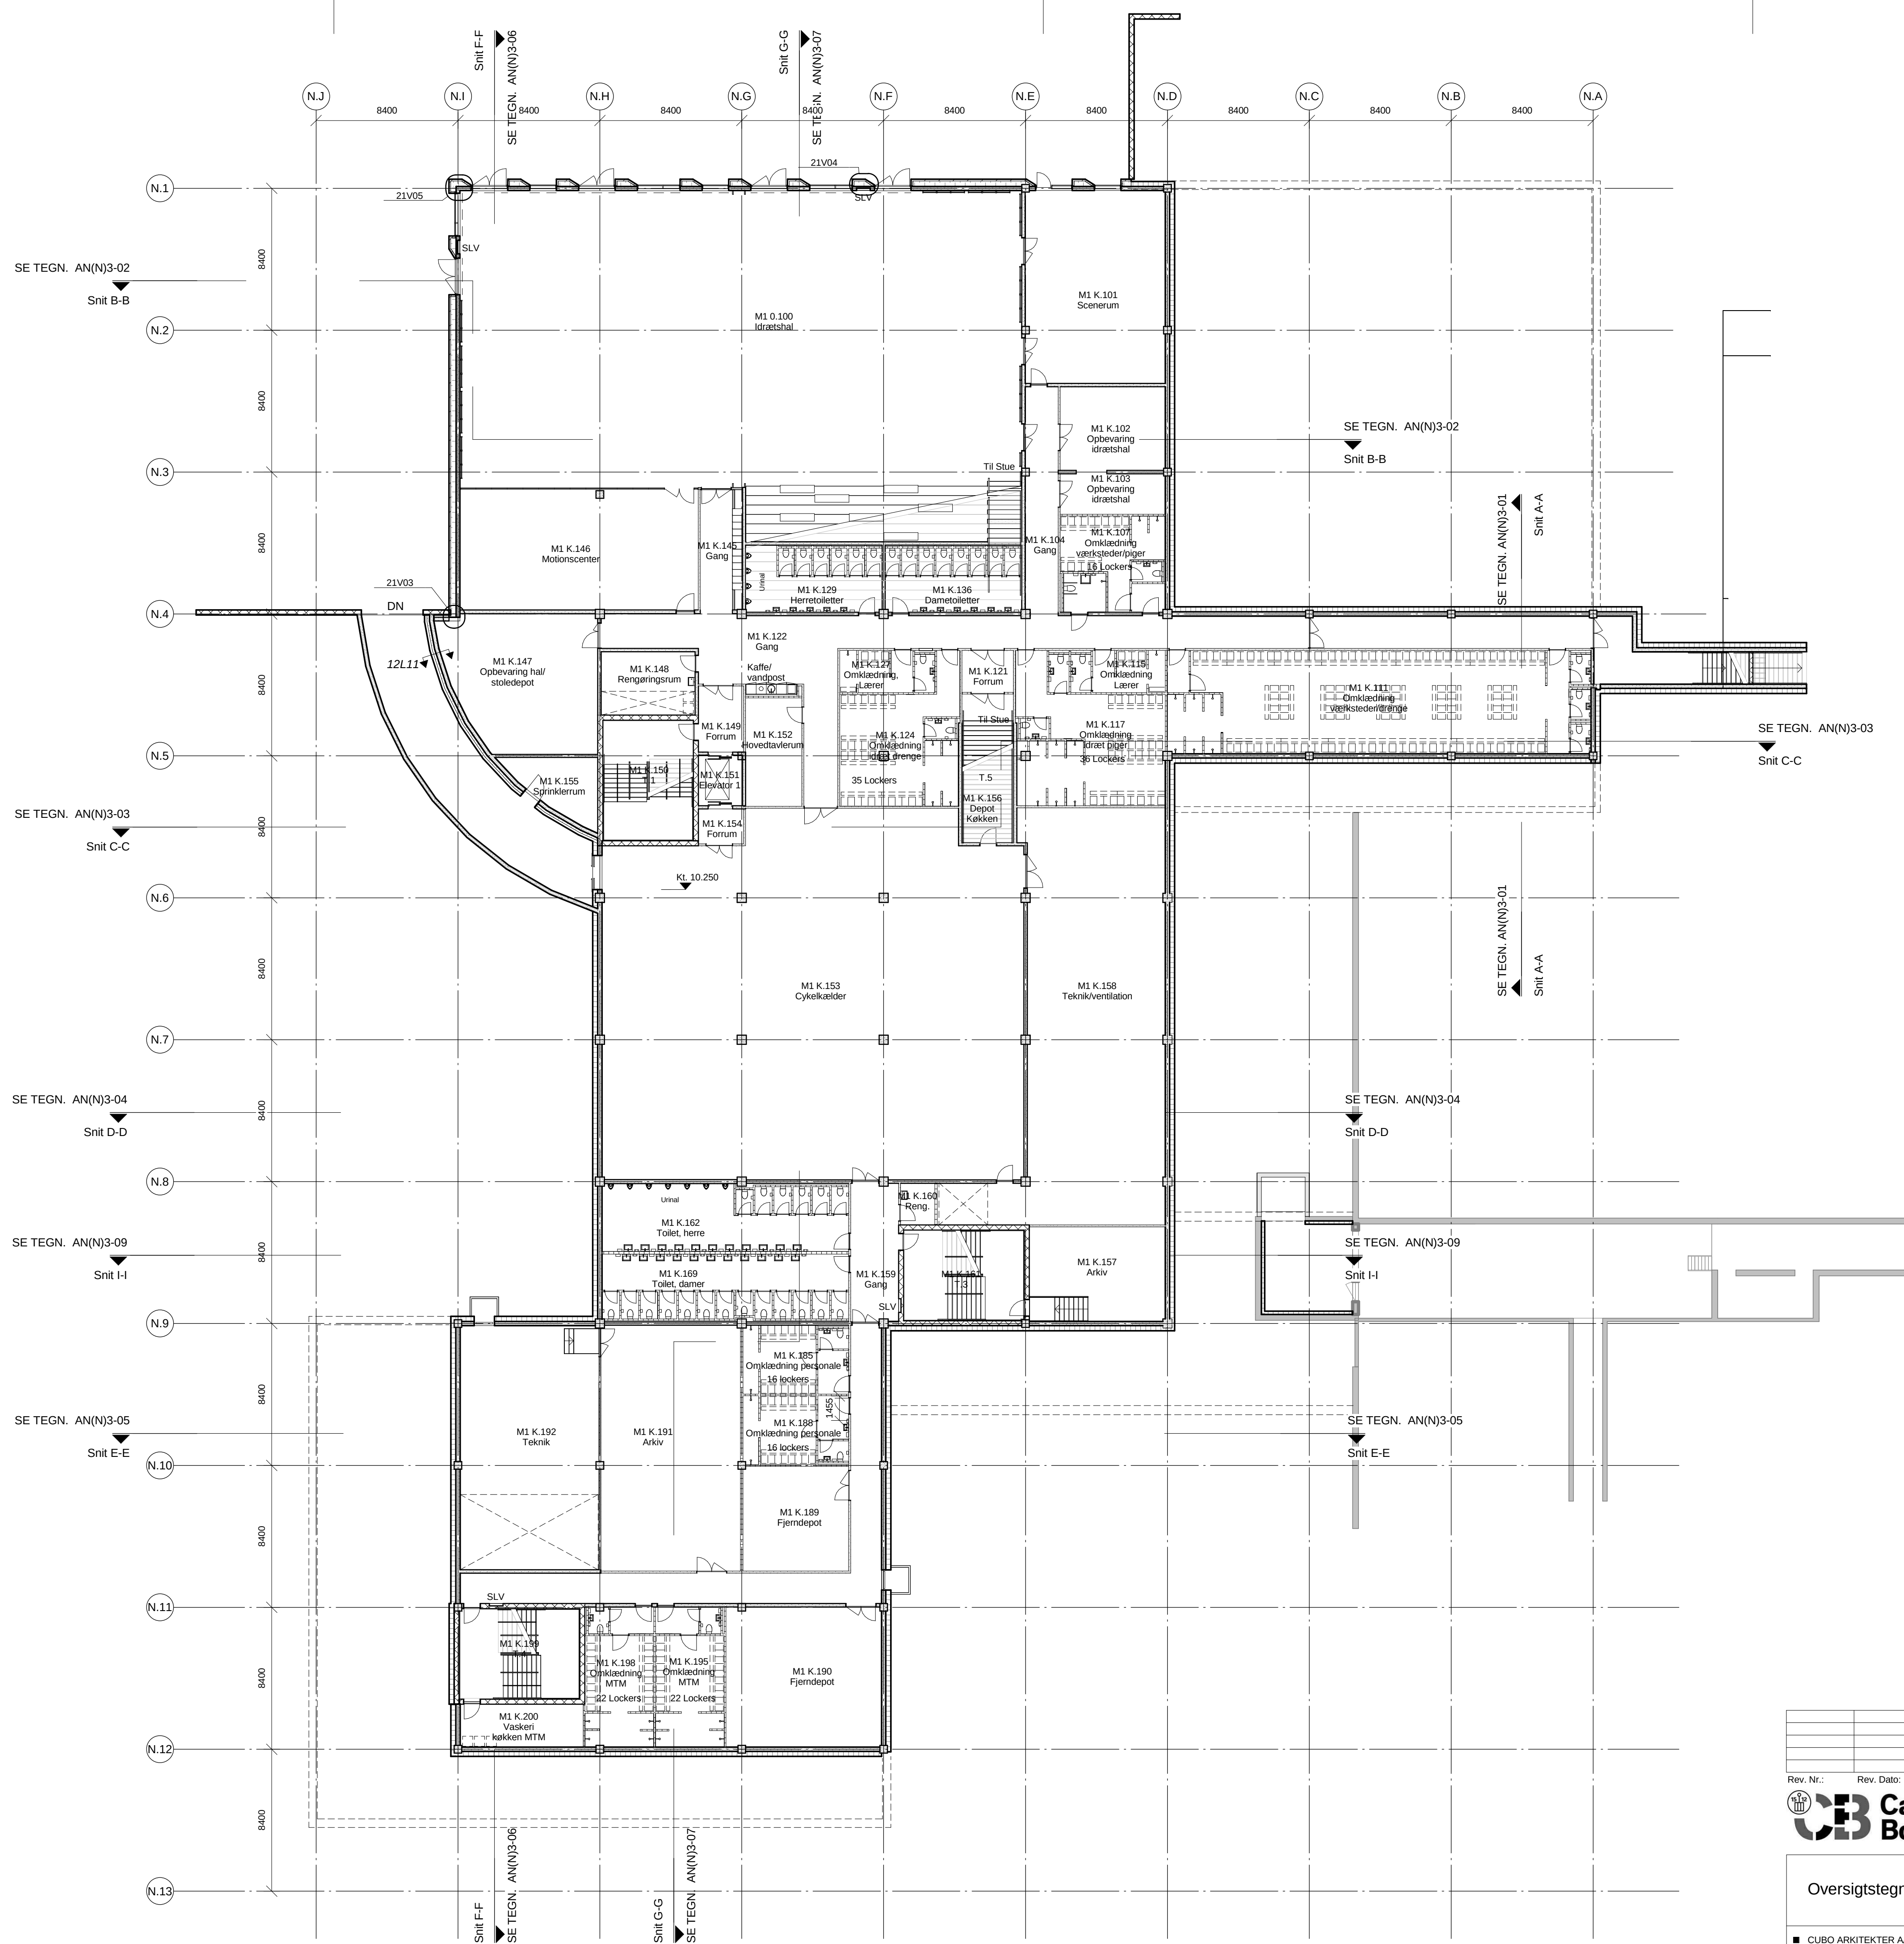

AN(N)1-OK

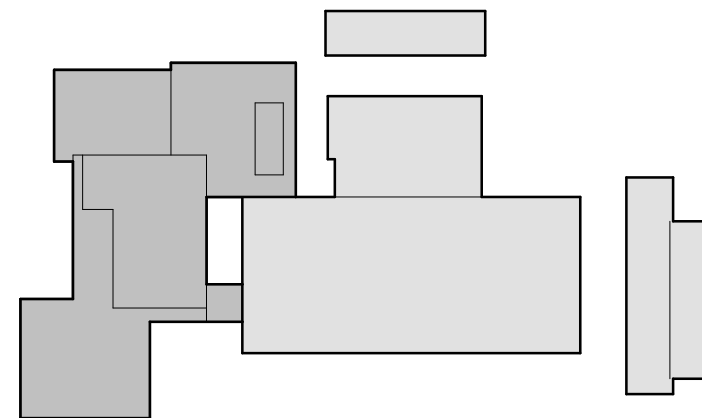

Rev. Nr.:	Rev. Dato:	Rev. Beskrivelse:
	Campus Bornholm	
Oversigtstegning, Kælder		Sag nr.: 1047
		Mål: 1 : 200
		Tegner: Author
		Dato: 13.08.2015
		Kontrol: Approver
		Tegn. nr.: AN(N)1-OK
■ CUBO ARKITEKTER A/S □ Dominia AS, Rådg. Ing.firma □ Henrik Jørgensen Landskab A/S T: 8693 9400 T: 3343 4500 T: 3332 3104 □ NOVA5 arkitekter A/S □ Ørtoft A/S, Rådg. Ing.firma T: 3393 0880 T: 8870 8959		Hovedprojekt