



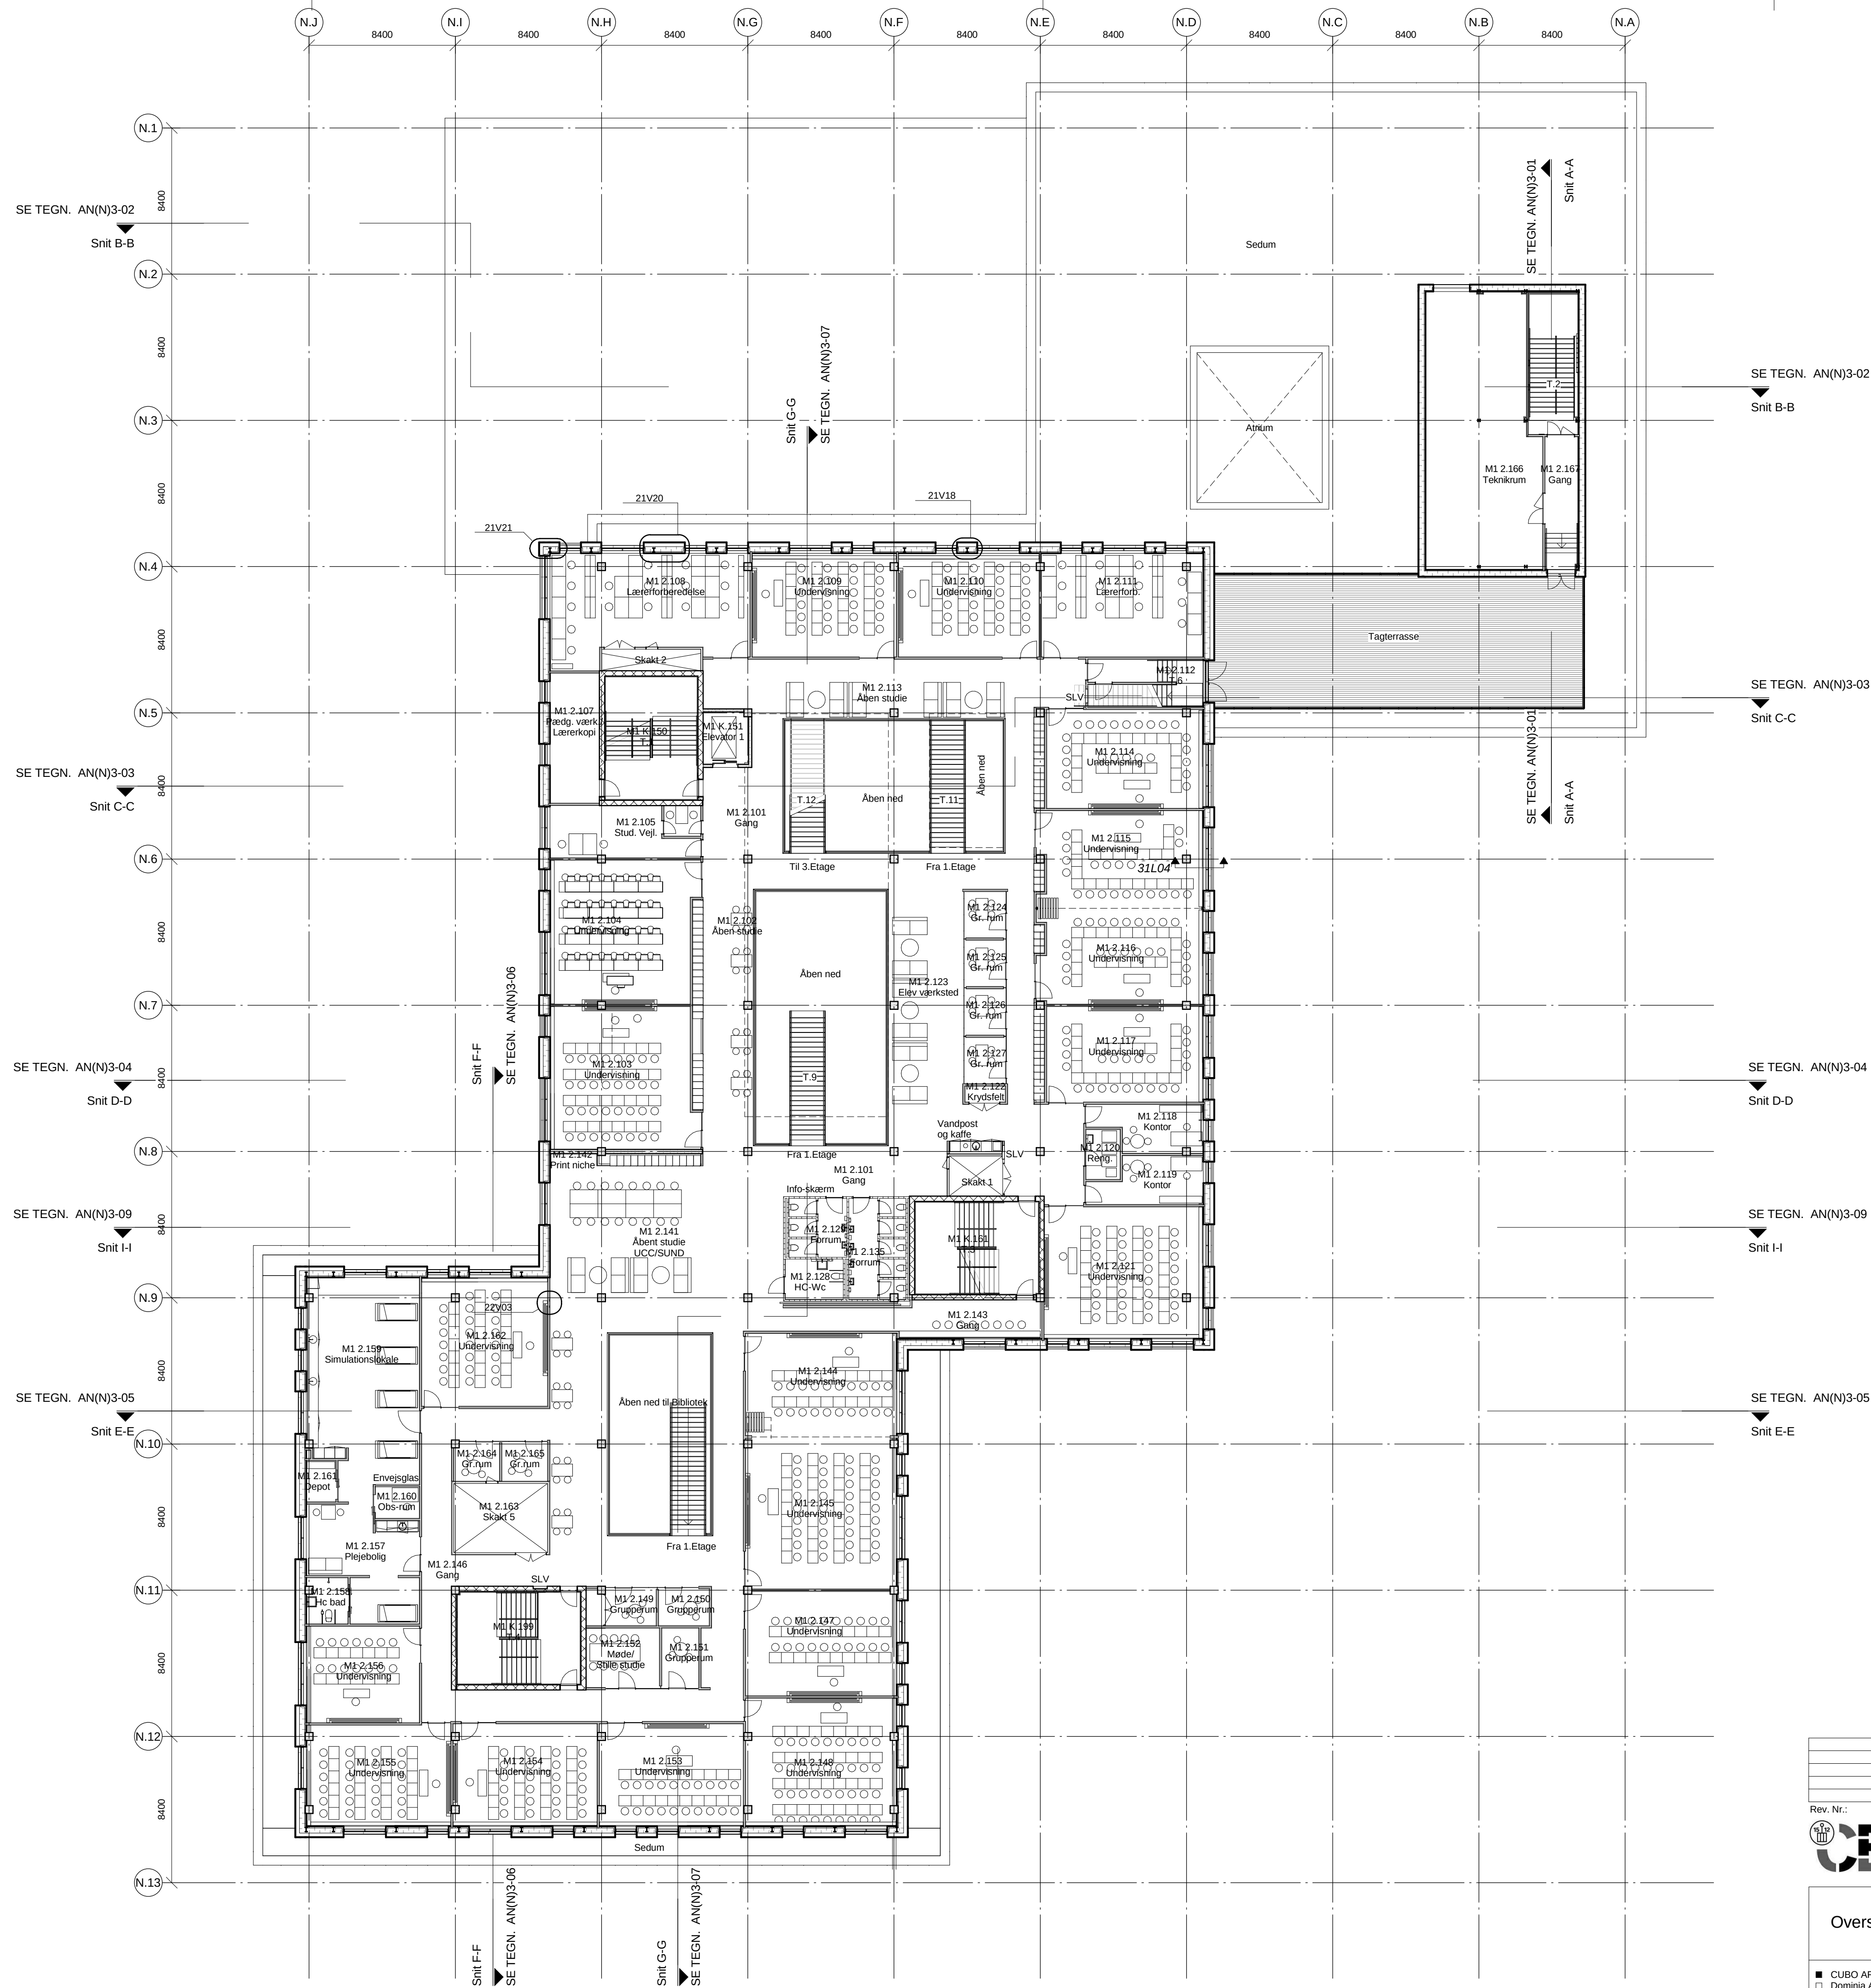

AN(N)1-02

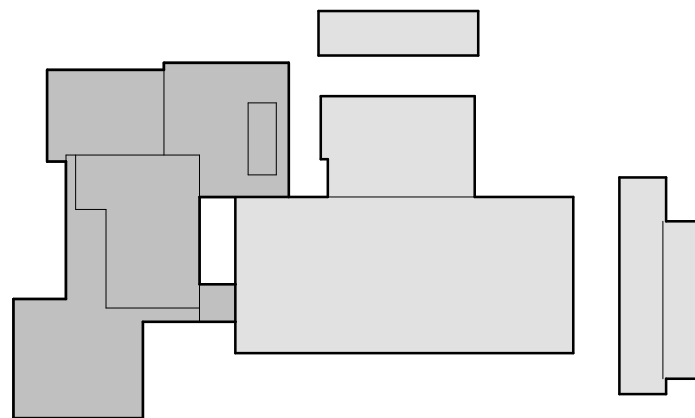

Rev. Nr.:		Rev. Dato:		Rev. Beskrivelse:	
1047					
Tegner:		Author		Dato:	
Kontrol:		Approver		Rev. dato:	
Tegn. nr.:					

Campus Bornholm

☒ CUBO ARKITEKTER A/S

T: 8693 9400

☐ DOMINIA AS, Rådg. Ing.firma

T: 3343 4500

☐ HENRIK JØRGENSEN LANDSKAB A/S

T: 3332 3104

☐ NOVA5 arkitekter A/S

T: 3393 0880

☐ ØTROFT A/S, Rådg. Ing.firma

T: 8870 8959

Sag nr.:

1047

Mål:

1 : 200

Hovedprojekt

AN(N)1-02

Hovedprojekt